


Achtergevel  
schaal 1 : 100

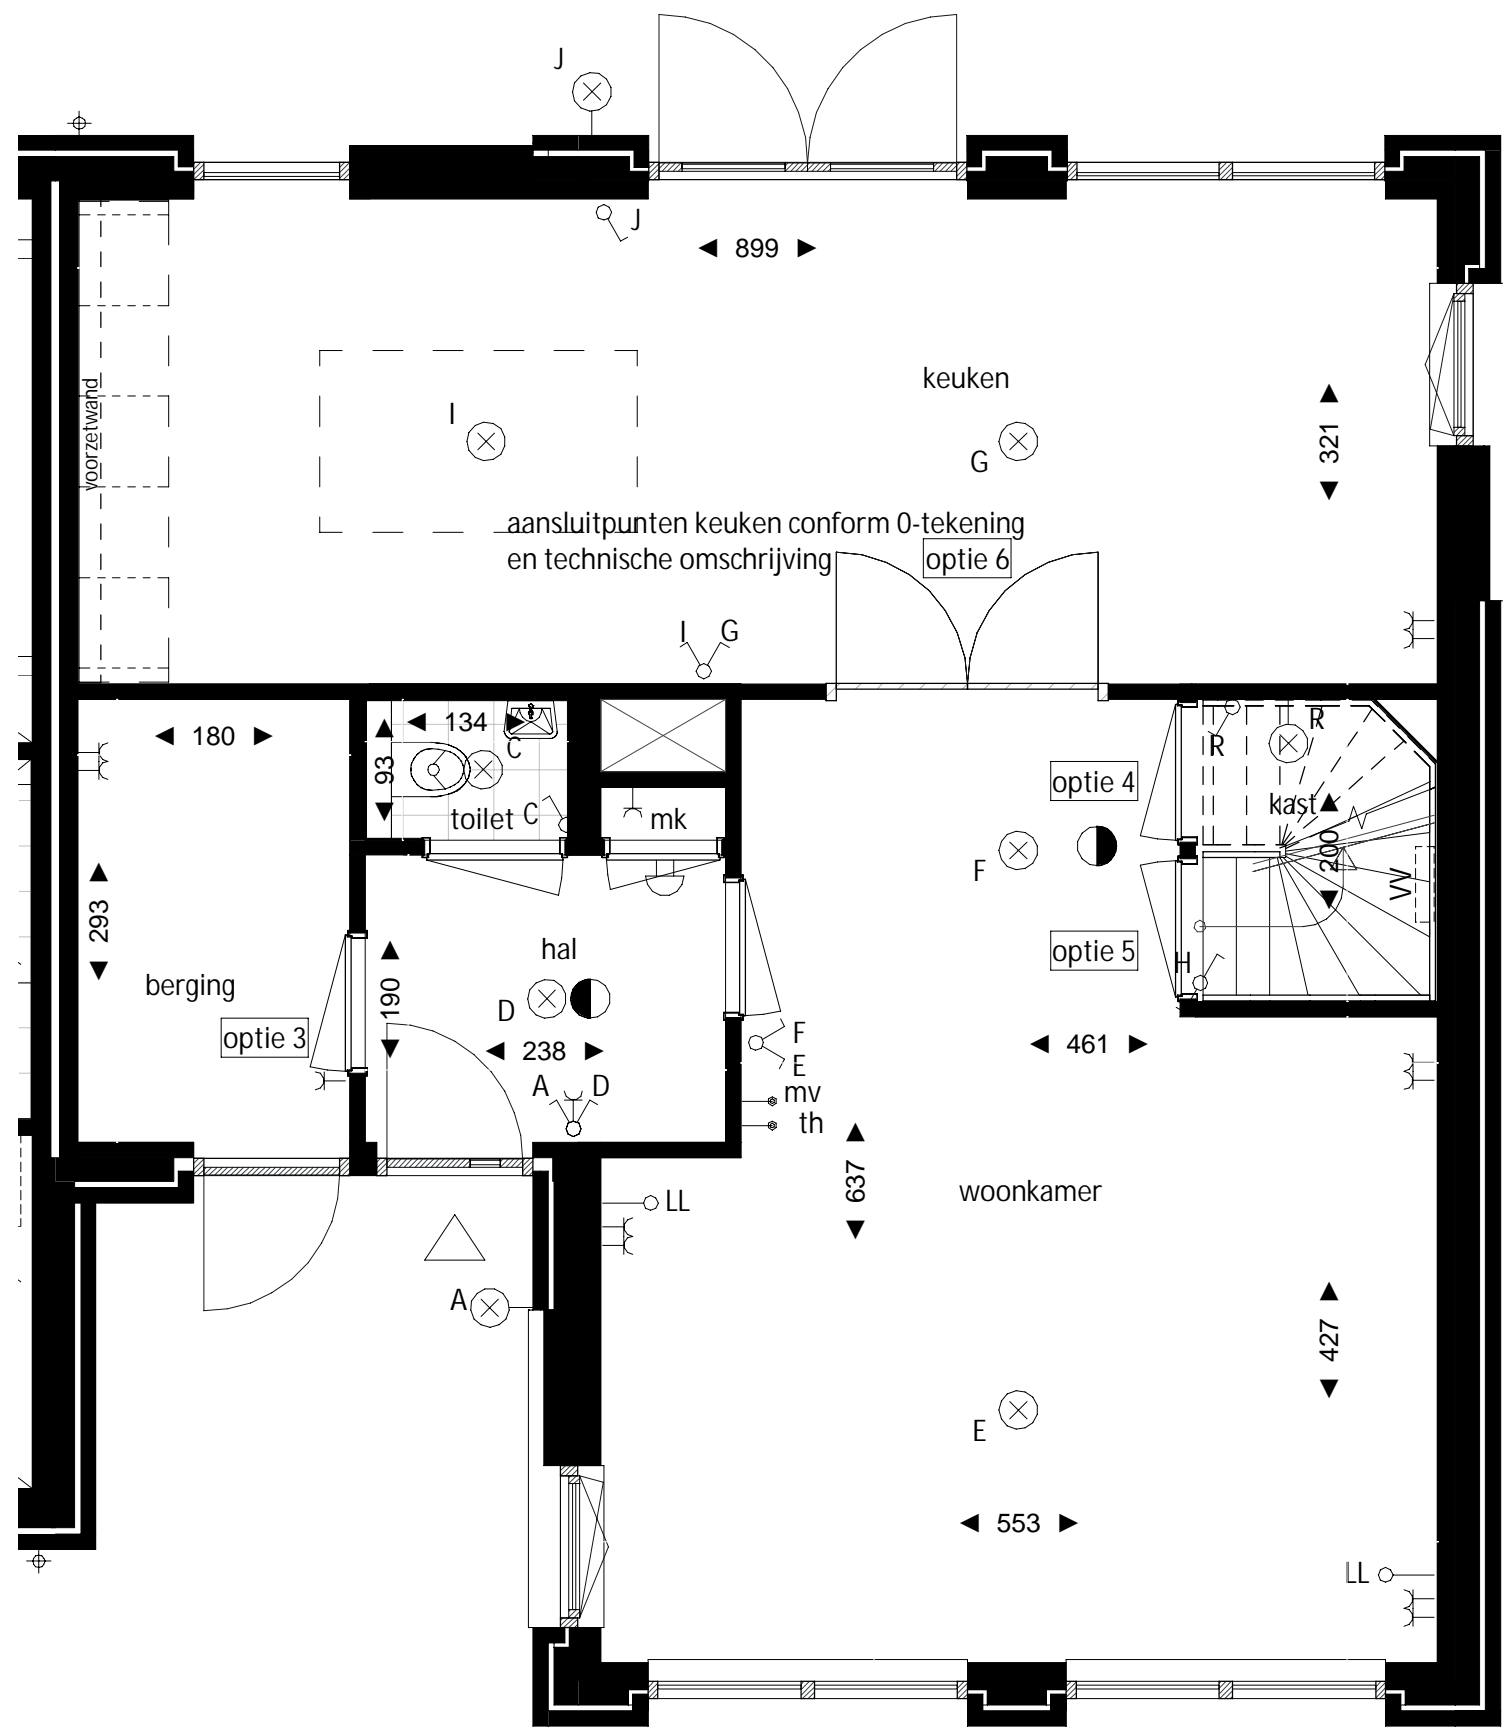


Begane grond  
schaal 1 : 50

- optie 1: Dakterras
- optie 3: Deur van buitenberging naar hal,
- optie 4: Trapkast
- optie 5: Deurtrap, alleen in combinatie met trapkast (optie 4)
- optie 6: Dubbele deur woonkeuken (breedte dagmaat 1,86m)
- optie 11: dubbele deur achtergevel



Achtergevel  
schaal 1 : 100

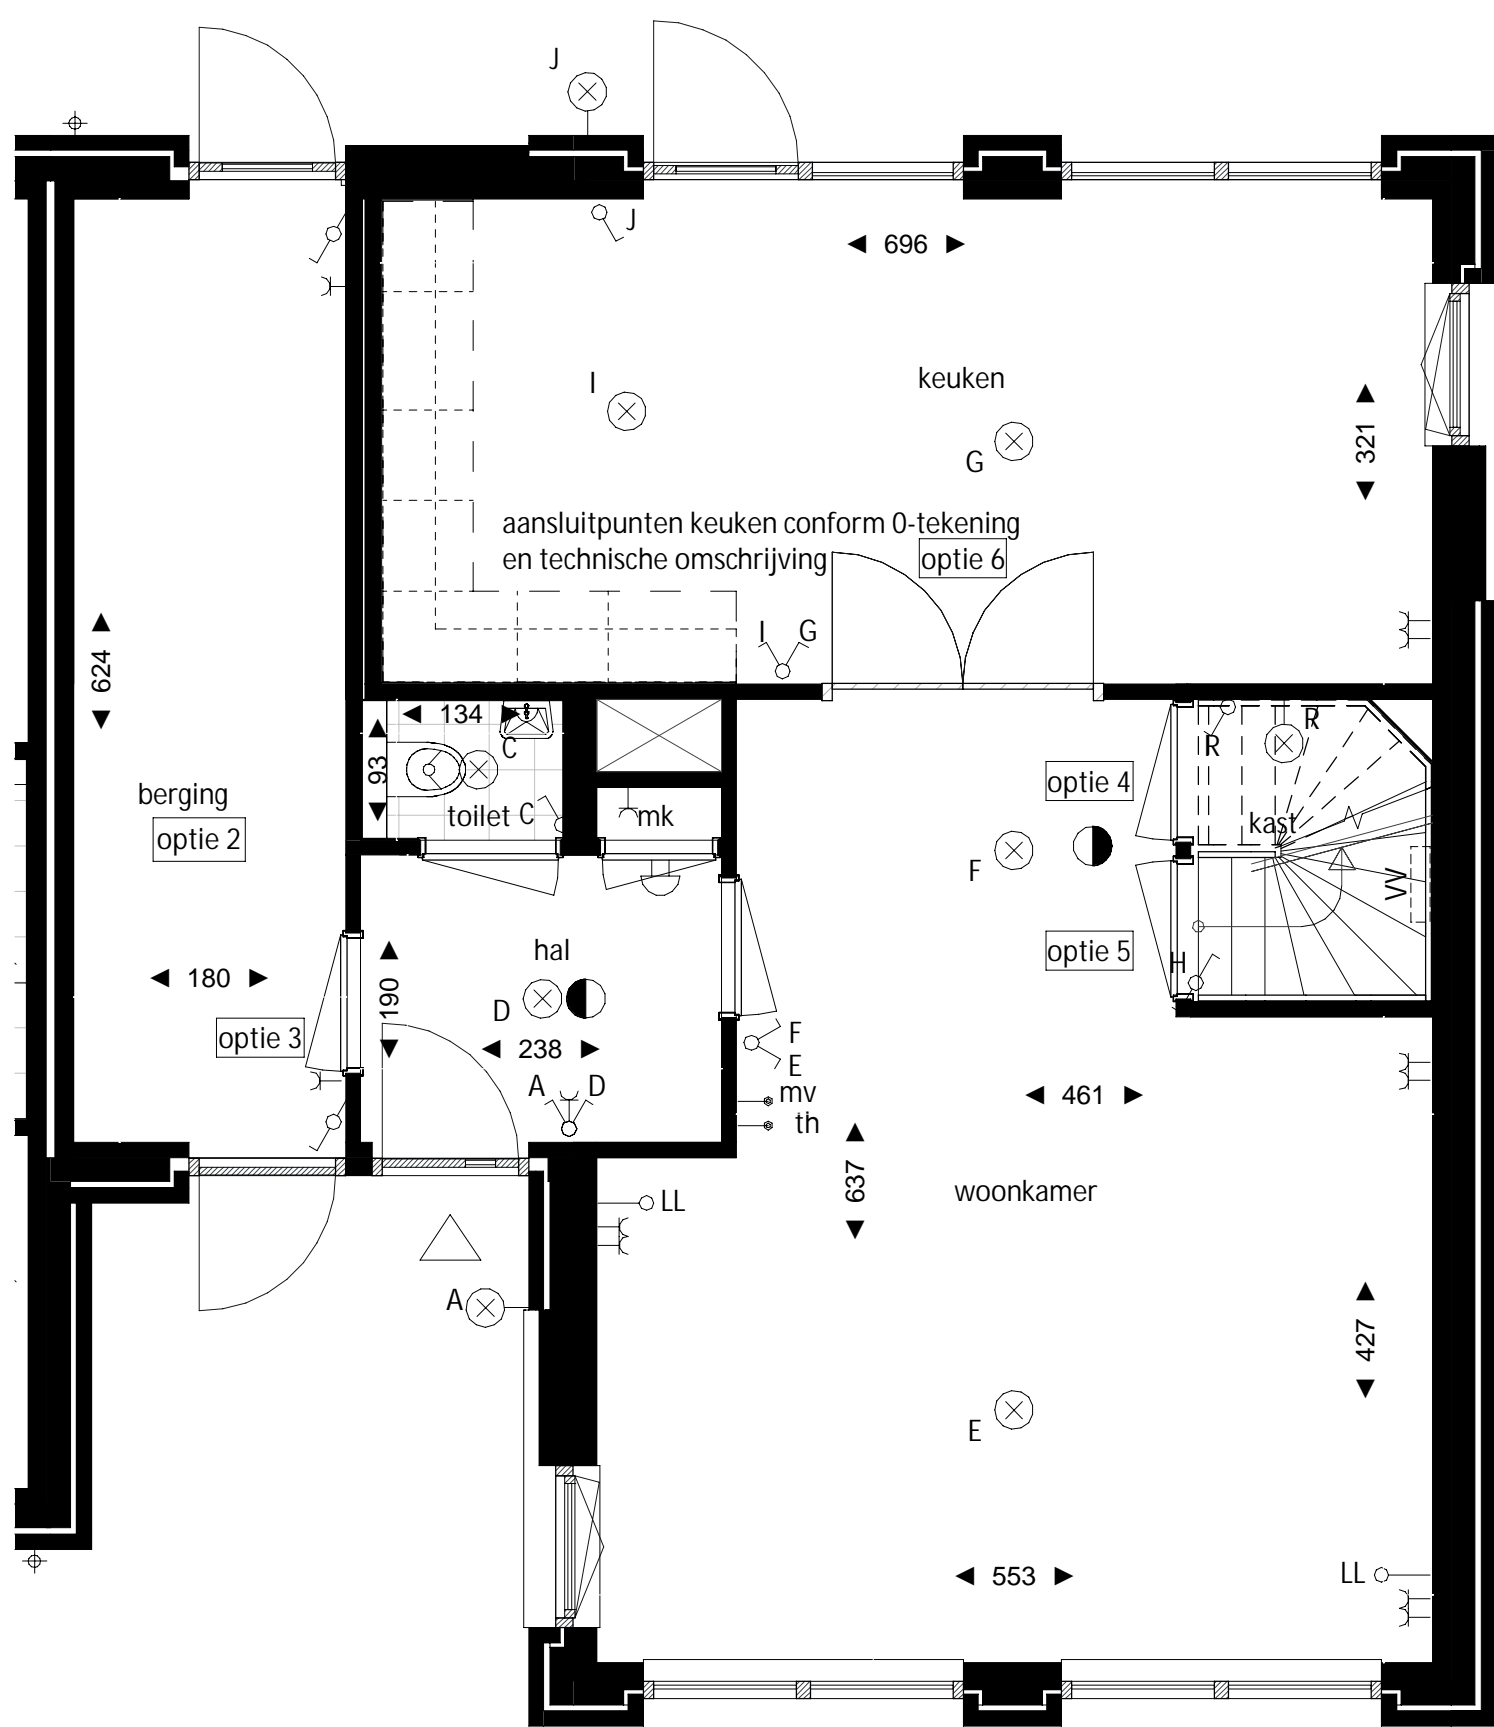

Begane grond  
schaal 1 : 50

- optie 1: Dakterras
- optie 2: Grote buitenberging
- optie 3: Deur van buitenberging naar hal
- optie 4: Trapkast
- optie 5: Deurtrap, alleen in combinatie met trapkast (optie 4)
- optie 6: Dubbele deur woonkeuken (breedte dagmaat 1,86m)

|  |                                |  |  |
|--|--------------------------------|--|--|
|  | entree woning                  |  | loze leiding (onbedraad)                         |
|  | meterkast                      |  | wandlichtpunt (excl. armatuur)                   |
|  | rookmelder (plafondmontage)    |  | lichtpunt plafond (centraaldoos, excl. armatuur) |
|  | beldrukker                     |  | opstelplaats wasmachine                          |
|  | schel                          |  | opstelplaats wasdroger                           |
|  | enkele wandcontactdoos geaard  |  | warmtepomp                                       |
|  | dubbele wandcontactdoos geaard |  | warmte-terugwin unit                             |
|  | dubbele wandschakelaar         |  | zonnepanelen omvormer                            |
|  | enkele wandschakelaar          |  | verdelers voor vloerverwarming                   |
|  | wisselschakelaar               |  | hemelwater afvoer                                |
|  | thermostaat                    |  | bediening mechanische ventilatie                 |
|  | regeleenheid vloerverwarming   |  | ventilatie toevoer en afvoer punten              |

