



Eerste verdieping
schaal 1 : 50

- Optie 7: Muur slaapkamer 1
Optie 8a: Wastafel slaapkamer 1
Optie 8b: Wastafel slaapkamer 2

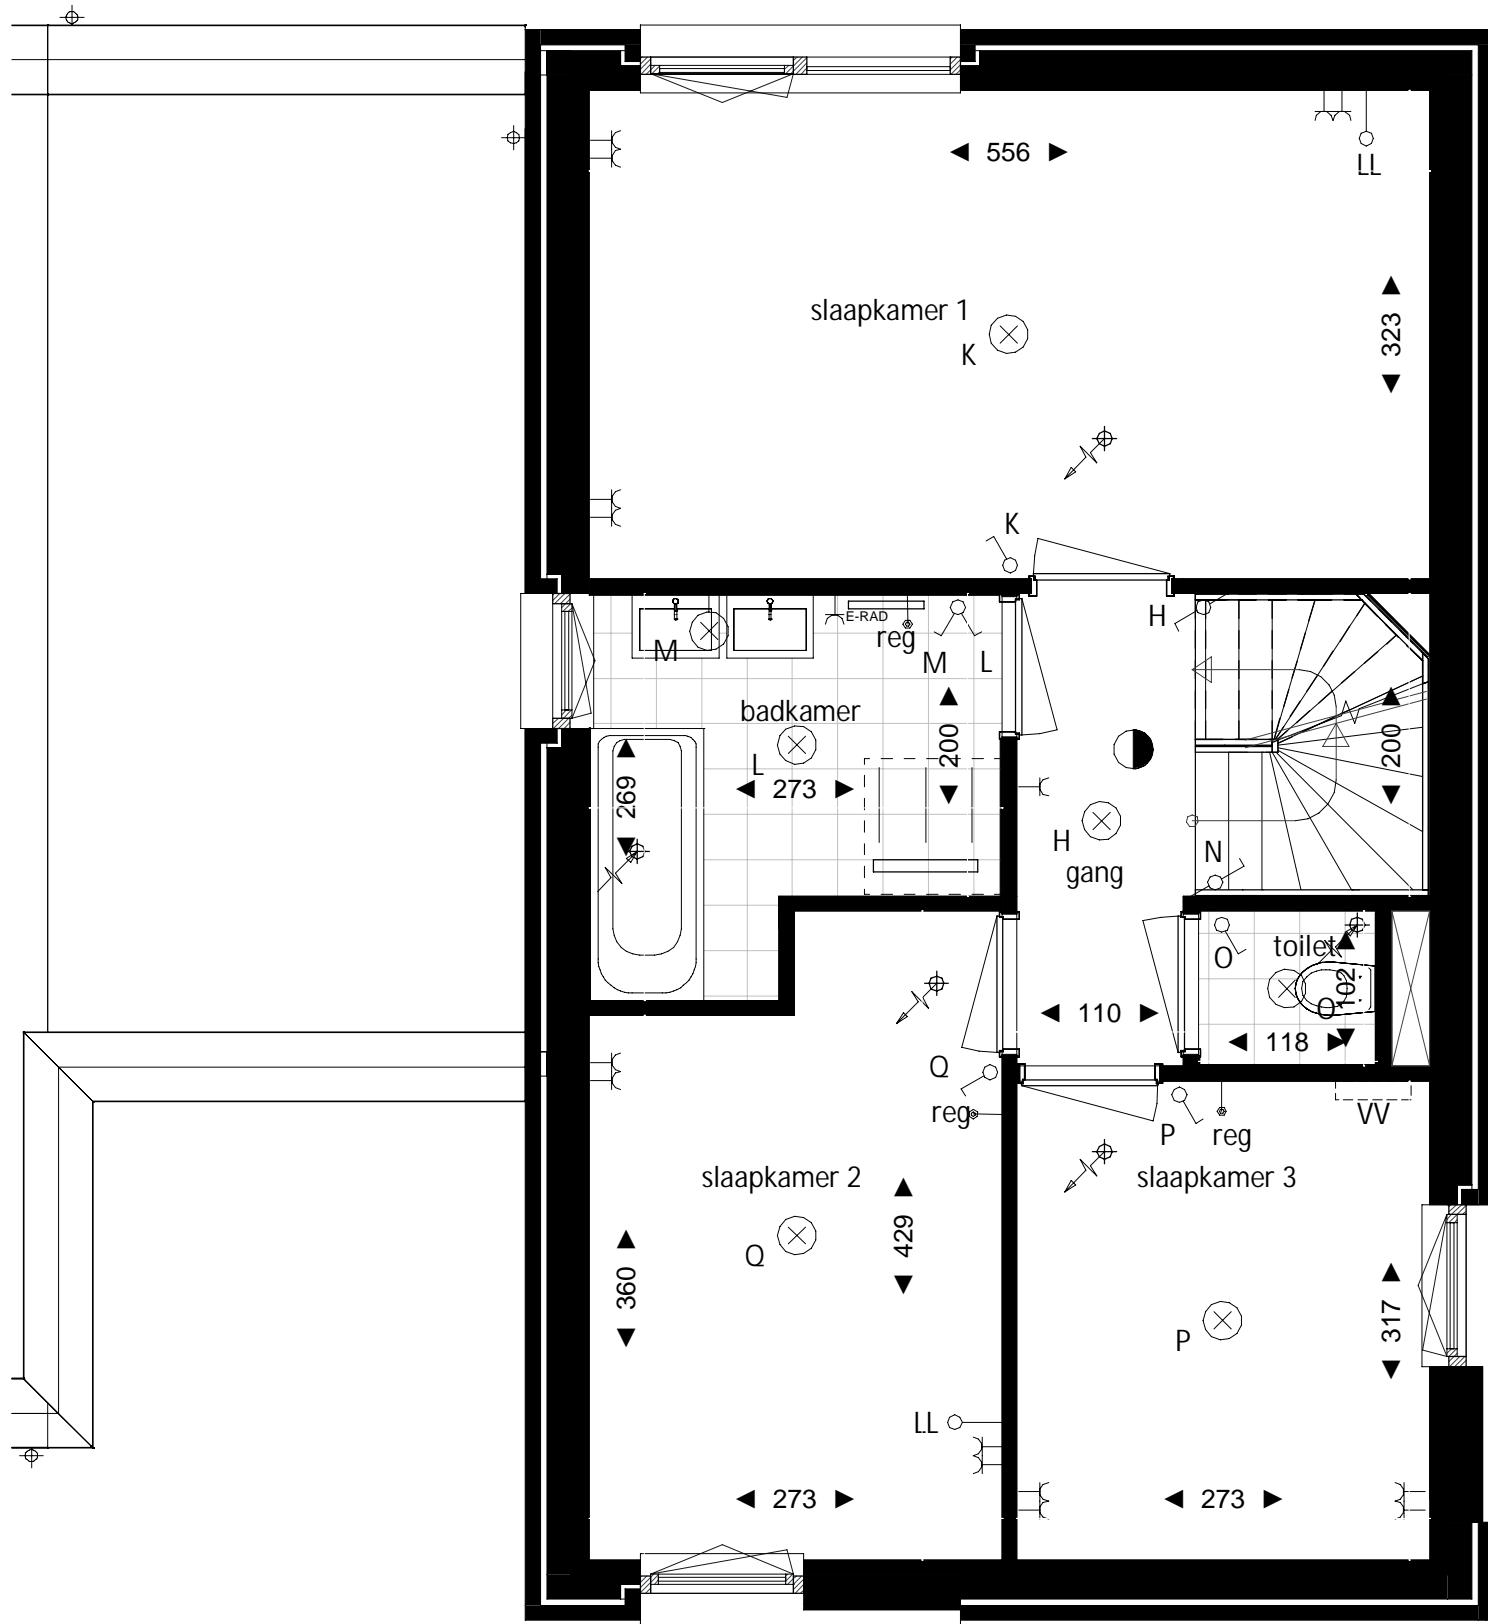

Eerste verdieping
schaal 1 : 50

- Optie 12: Nis badkamer met bad

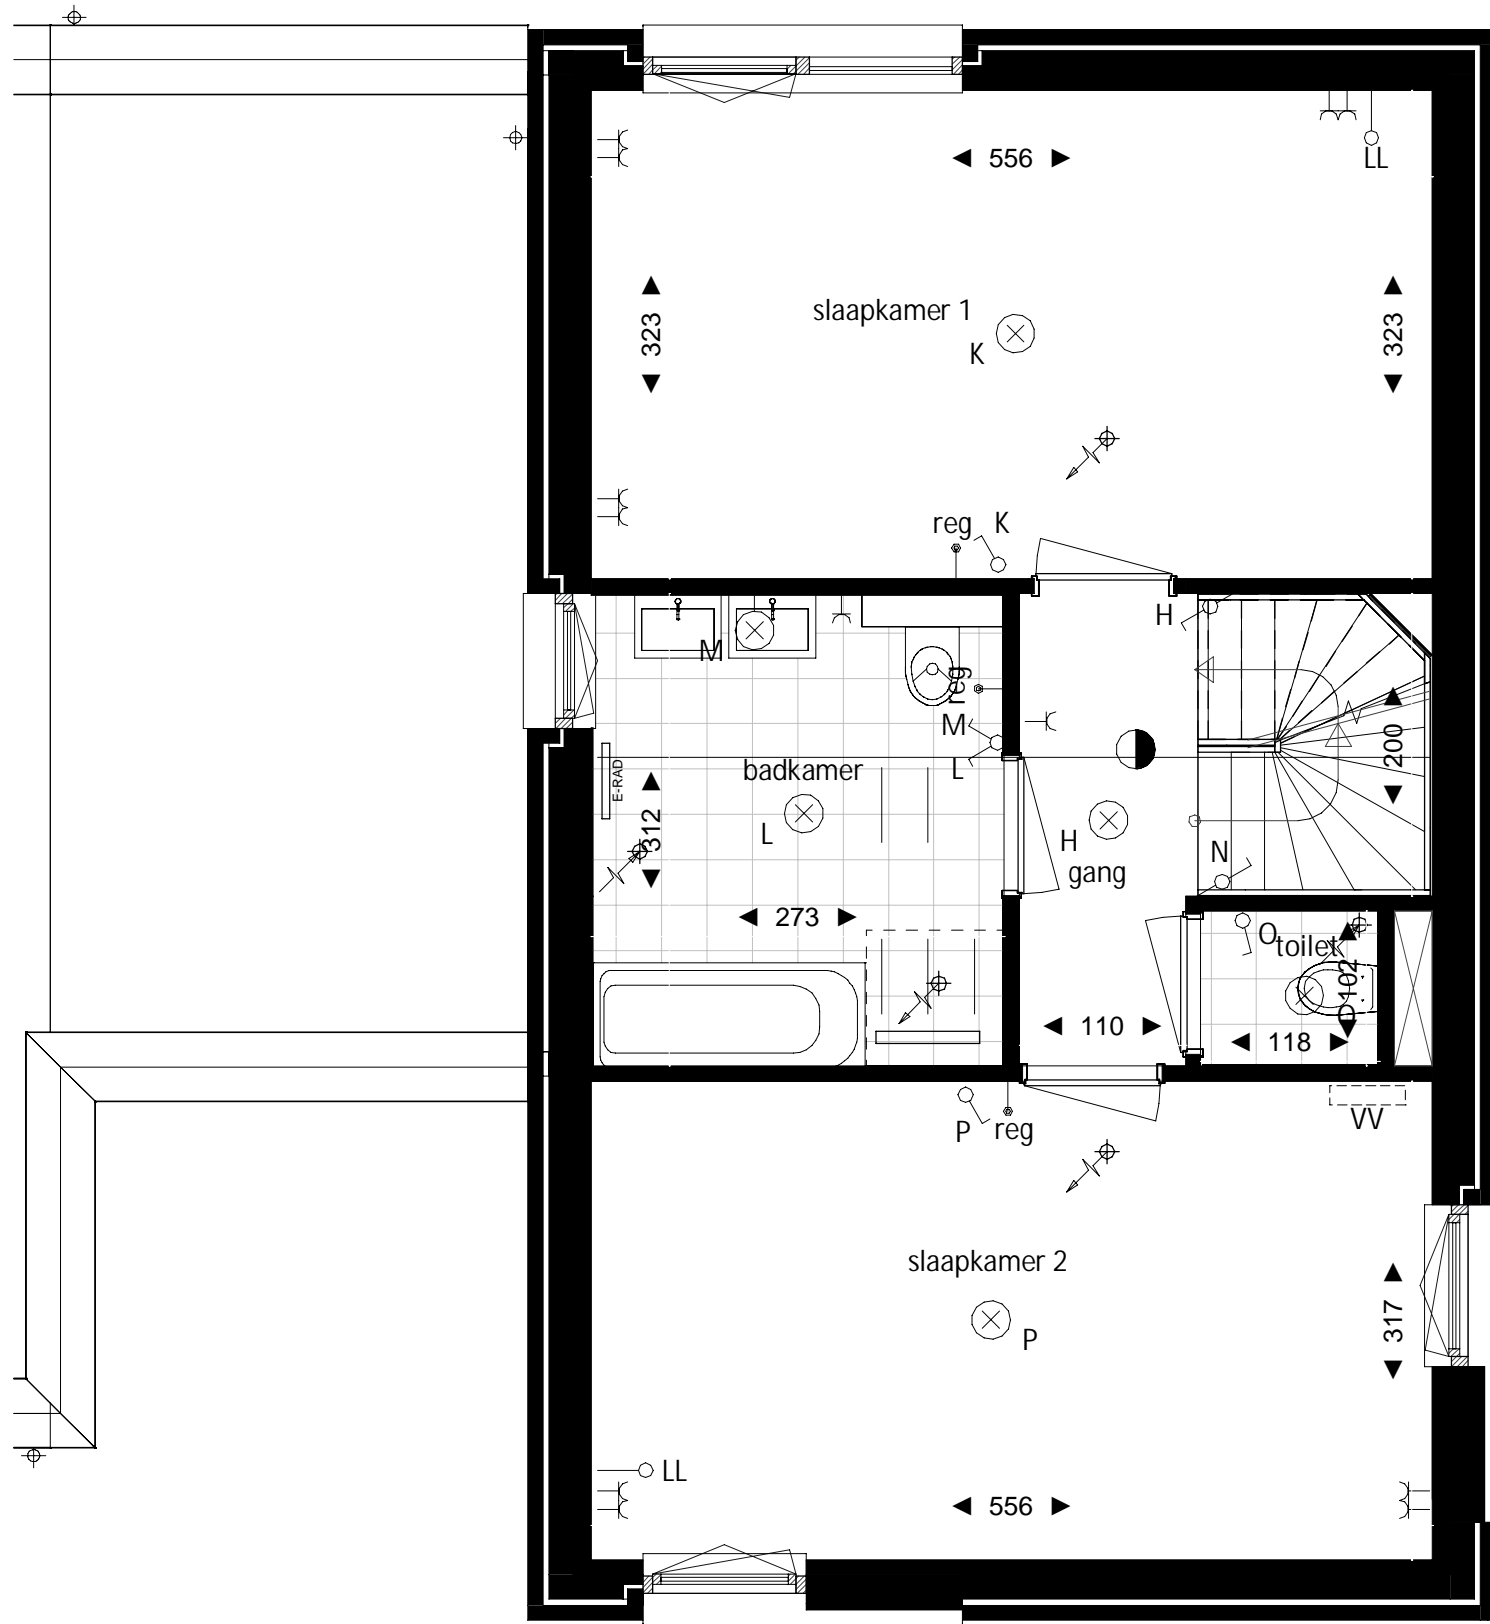


Eerste verdieping
schaal 1 : 50

- Optie 13: Grote badkamer met bad

	entree woning
	meterkast
	rookmelder (plafondmontage)
	beldrukker
	schel
	enkele wandcontactdoos geaard
	dubbele wandcontactdoos geaard
	dubbele wandschakelaar
	enkele wandschakelaar
	wisselschakelaar
	thermostaat
	regelenheid vloerverwarming

	loze leiding (onbedraad)
	wandlichtpunt (excl. armatuur)
	lichtpunt plafond (centraaldoos, excl. armatuur)
	opstelplaats wasmachine
	opstelplaats wasdroger
	warmtepomp
	warmte-terugwin unit
	zonnepanelen omvormer
	verdeler voor vloerverwarming
	hemelwater afvoer
	bediening mechanische ventilatie
	ventilatie toevoer en afvoer punten

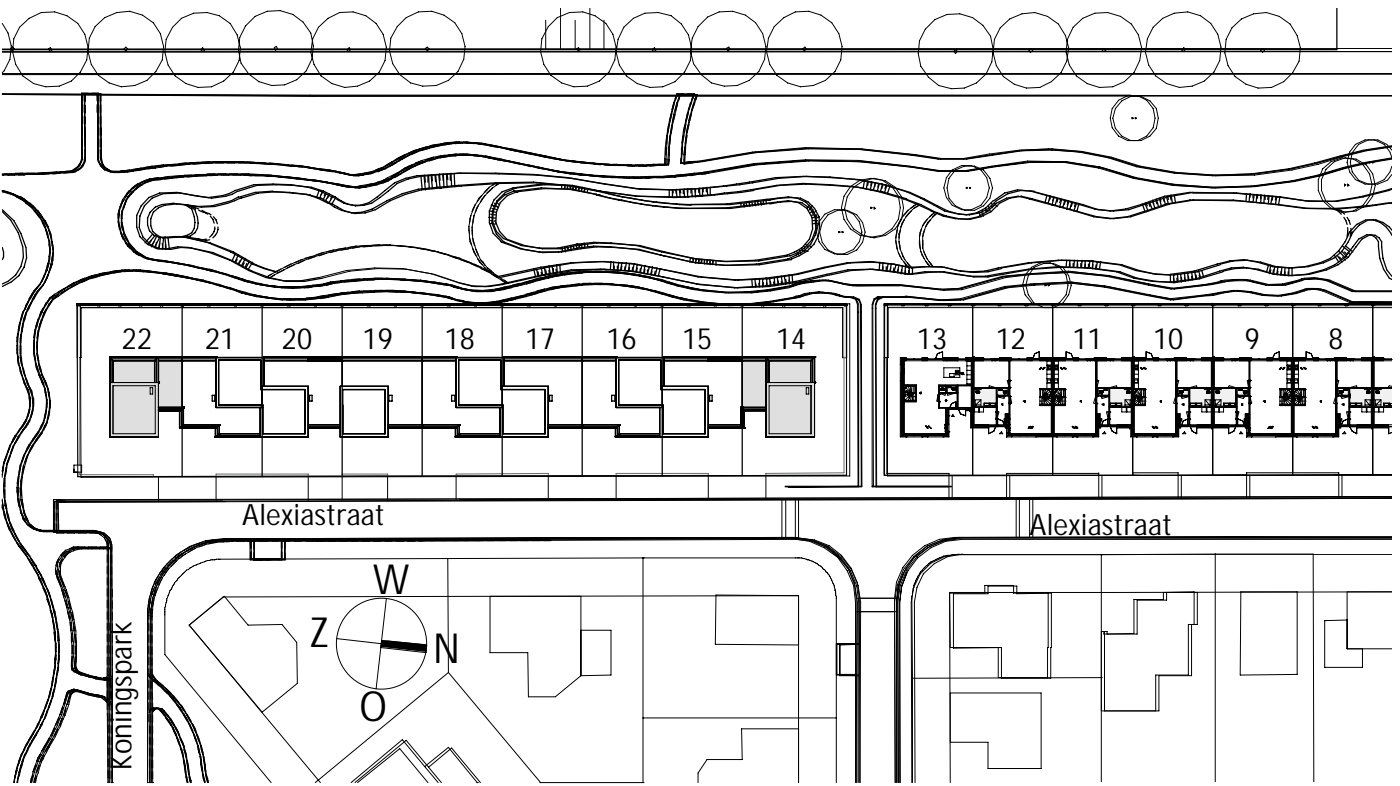

JANSSEN Jong bouw

JANSSEN Jong projectontwikkeling

ToPlan Uw eigen smaak

Project naam De Heerlijkheid Nederweert	Aantal woningen en woningtype 9 parkwoningen	Datum: 08-04-2020	Formaat: A1
Onderdeel Optie Verkooptekening 1v A - Asp kavel 14 en 22	Bouwnummers	Tekening nummer VK_104 Optie	