






Achtergevel
schaal 1 : 100



Zijgevel A en Asp
schaal 1 : 100



Zijgevel A en Asp
schaal 1 : 100

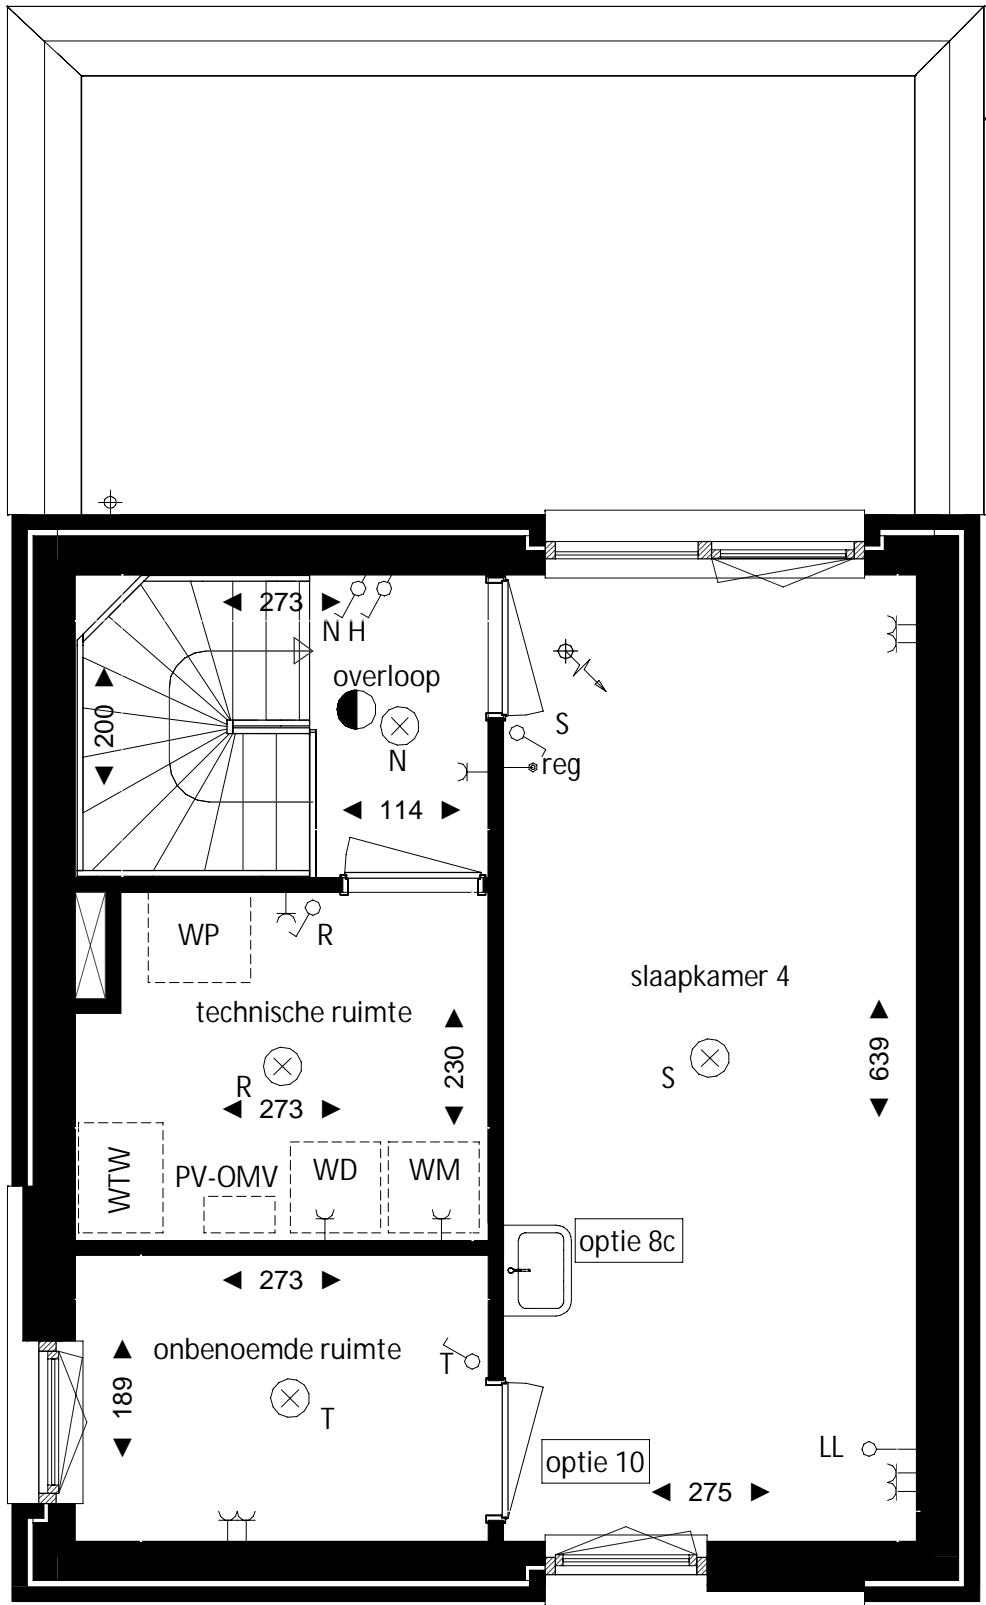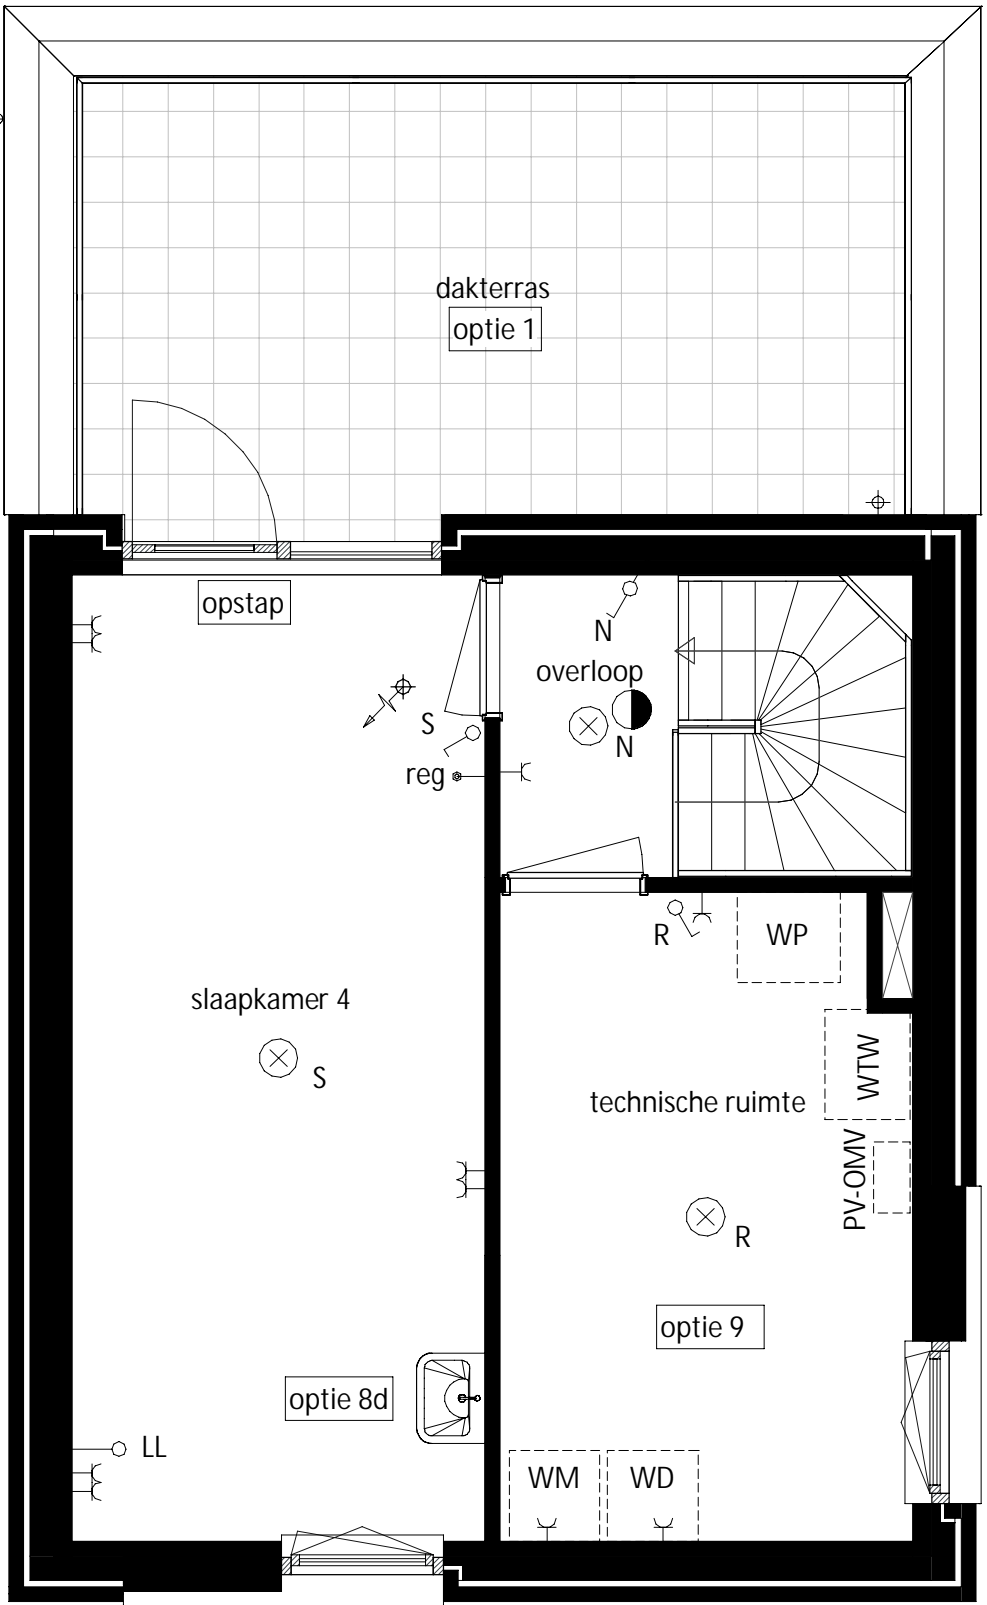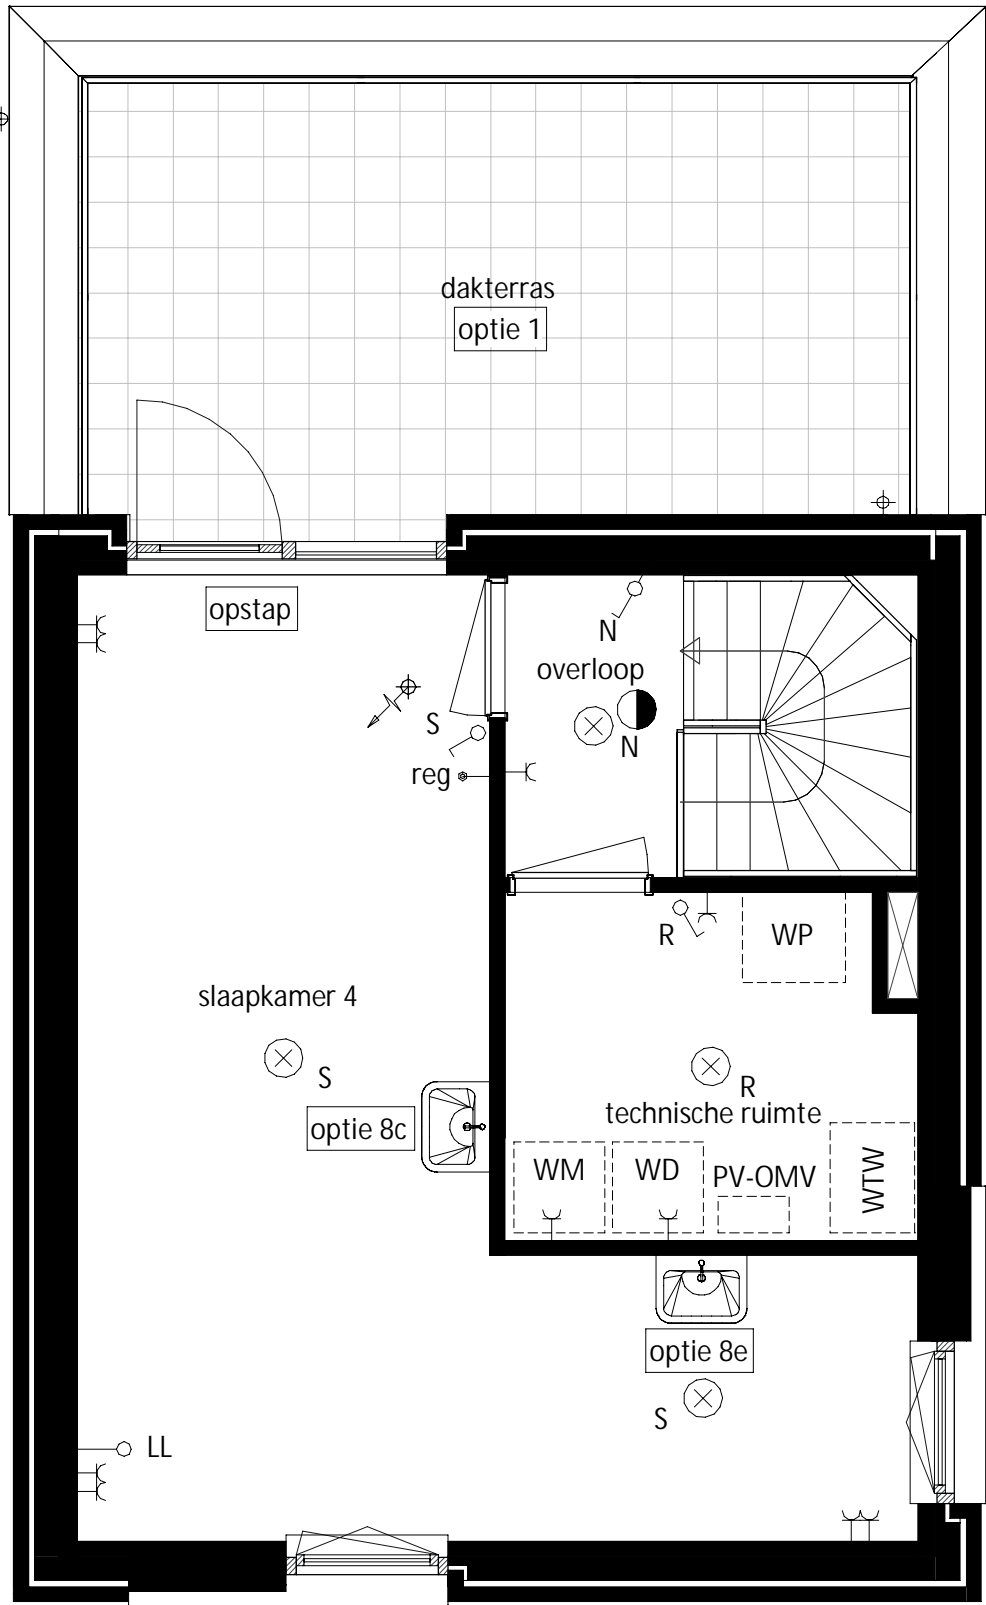

Tweede verdieping
schaal 1 : 50

- Optie 1: Dakterras
- Optie 8c: Wastafel slaapkamer 4
- Optie 8e: Wastafel slaapkamer 4

Tweede verdieping
schaal 1 : 50


- Optie 1: Dakterras
- Optie 8d: Wastafel slaapkamer 4
- Optie 9: Vergrote technischeruimte

Tweede verdieping
schaal 1 : 50

- Optie 8c: Wastafel slaapkamer 4
- Optie 10: Inloopkast slaapkamer 4

	entree woning
	meterkast
	rookmelder (plafondmontage)
	beldrukker
	schel
	enkele wandcontactdoos geaard
	dubbele wandcontactdoos geaard
	dubbele wandschakelaar
	enkele wandschakelaar
	wisselschakelaar
	thermostaat
	regeleenheid vloerverwarming

	loze leiding (onbedraad)
	wandlichtpunt (excl. armatuur)
	lichtpunt plafond (centraaldoos, excl. armatuur)
	WM opstelplaats wasmachine
	WD opstelplaats wasdroger
	WP warmtepomp
	WTW warmte-terugwin unit
	PV-OMV zonnepanelen omvormer
	VV verdeler voor vloerverwarming
	hemelwater afvoer
	bediening mechanische ventilatie
	ventilatie toevoer en afvoer punten

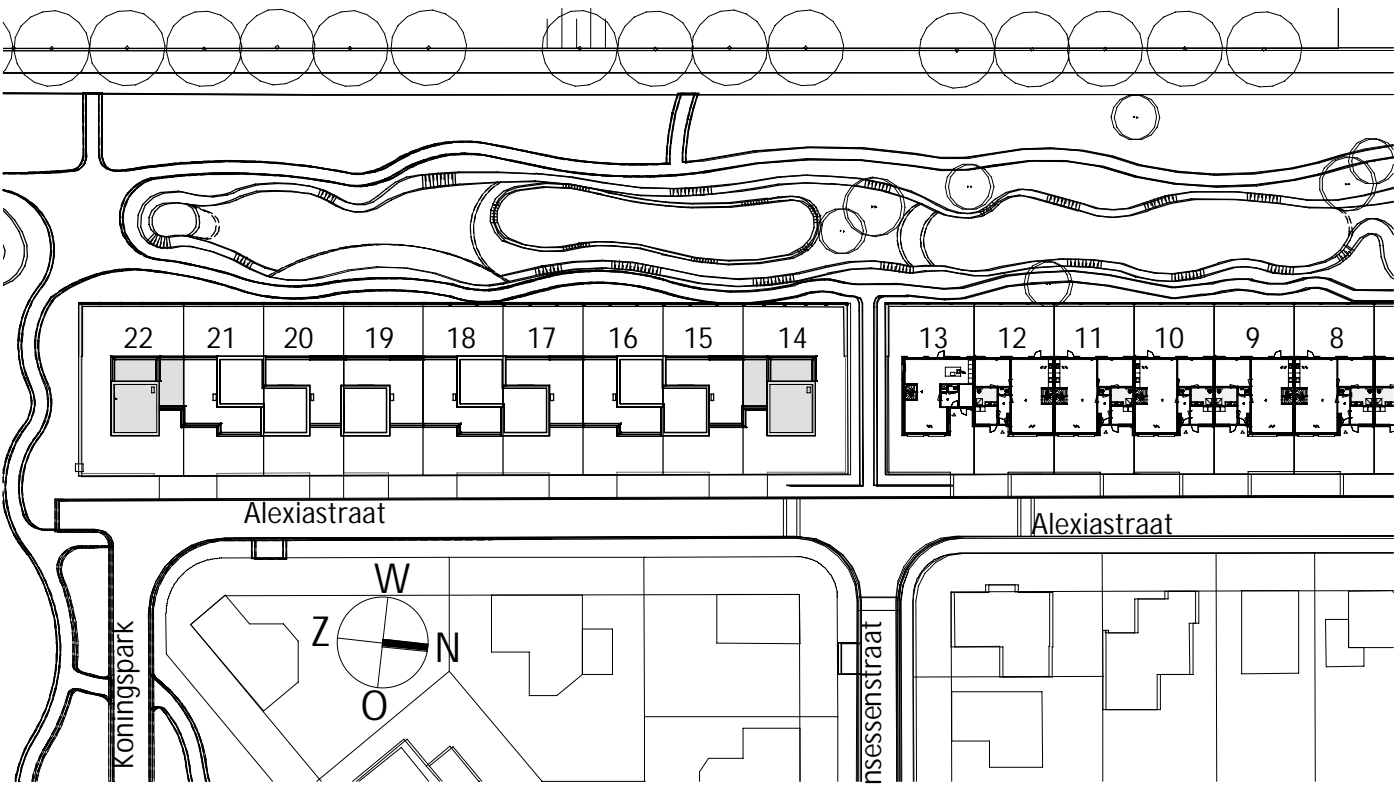

Project naam De Heerlijkheid Nederweert	Aantal woningen en woningtype 9 parkwoningen	Datum: 08-04-2020	Formaat: A1
Onderdeel Optie Verkooptekening 2v A - Asp	Bouwnummers kavel 14 en 22	Tekening nummer VK_105 optie	