




Voorgevel
schaal 1 : 100

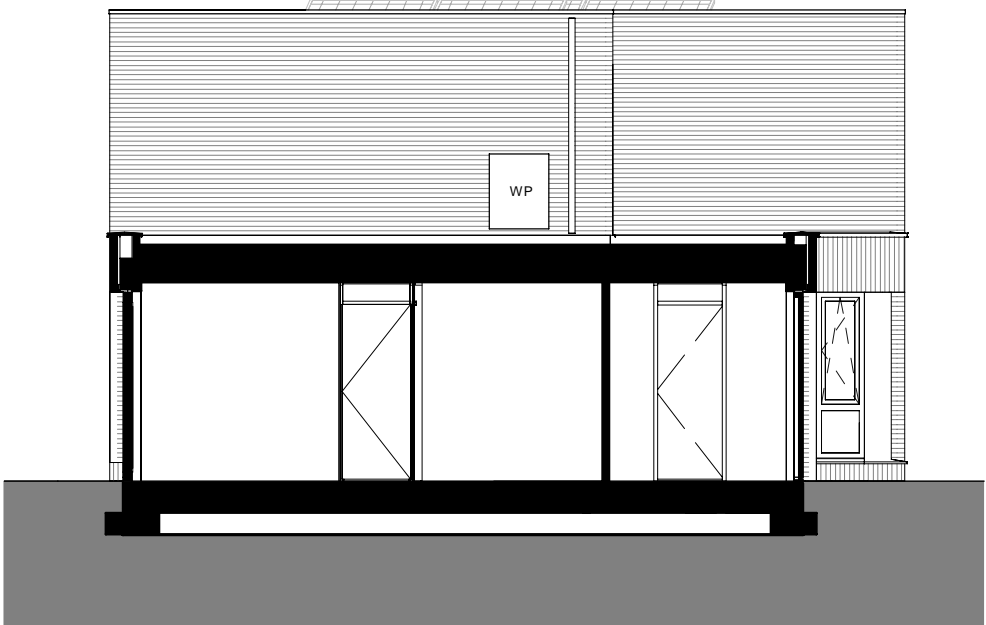


Doorsnede B
schaal 1 : 100




Achtergevel
schaal 1 : 100




Doorsnede A
schaal 1 : 100

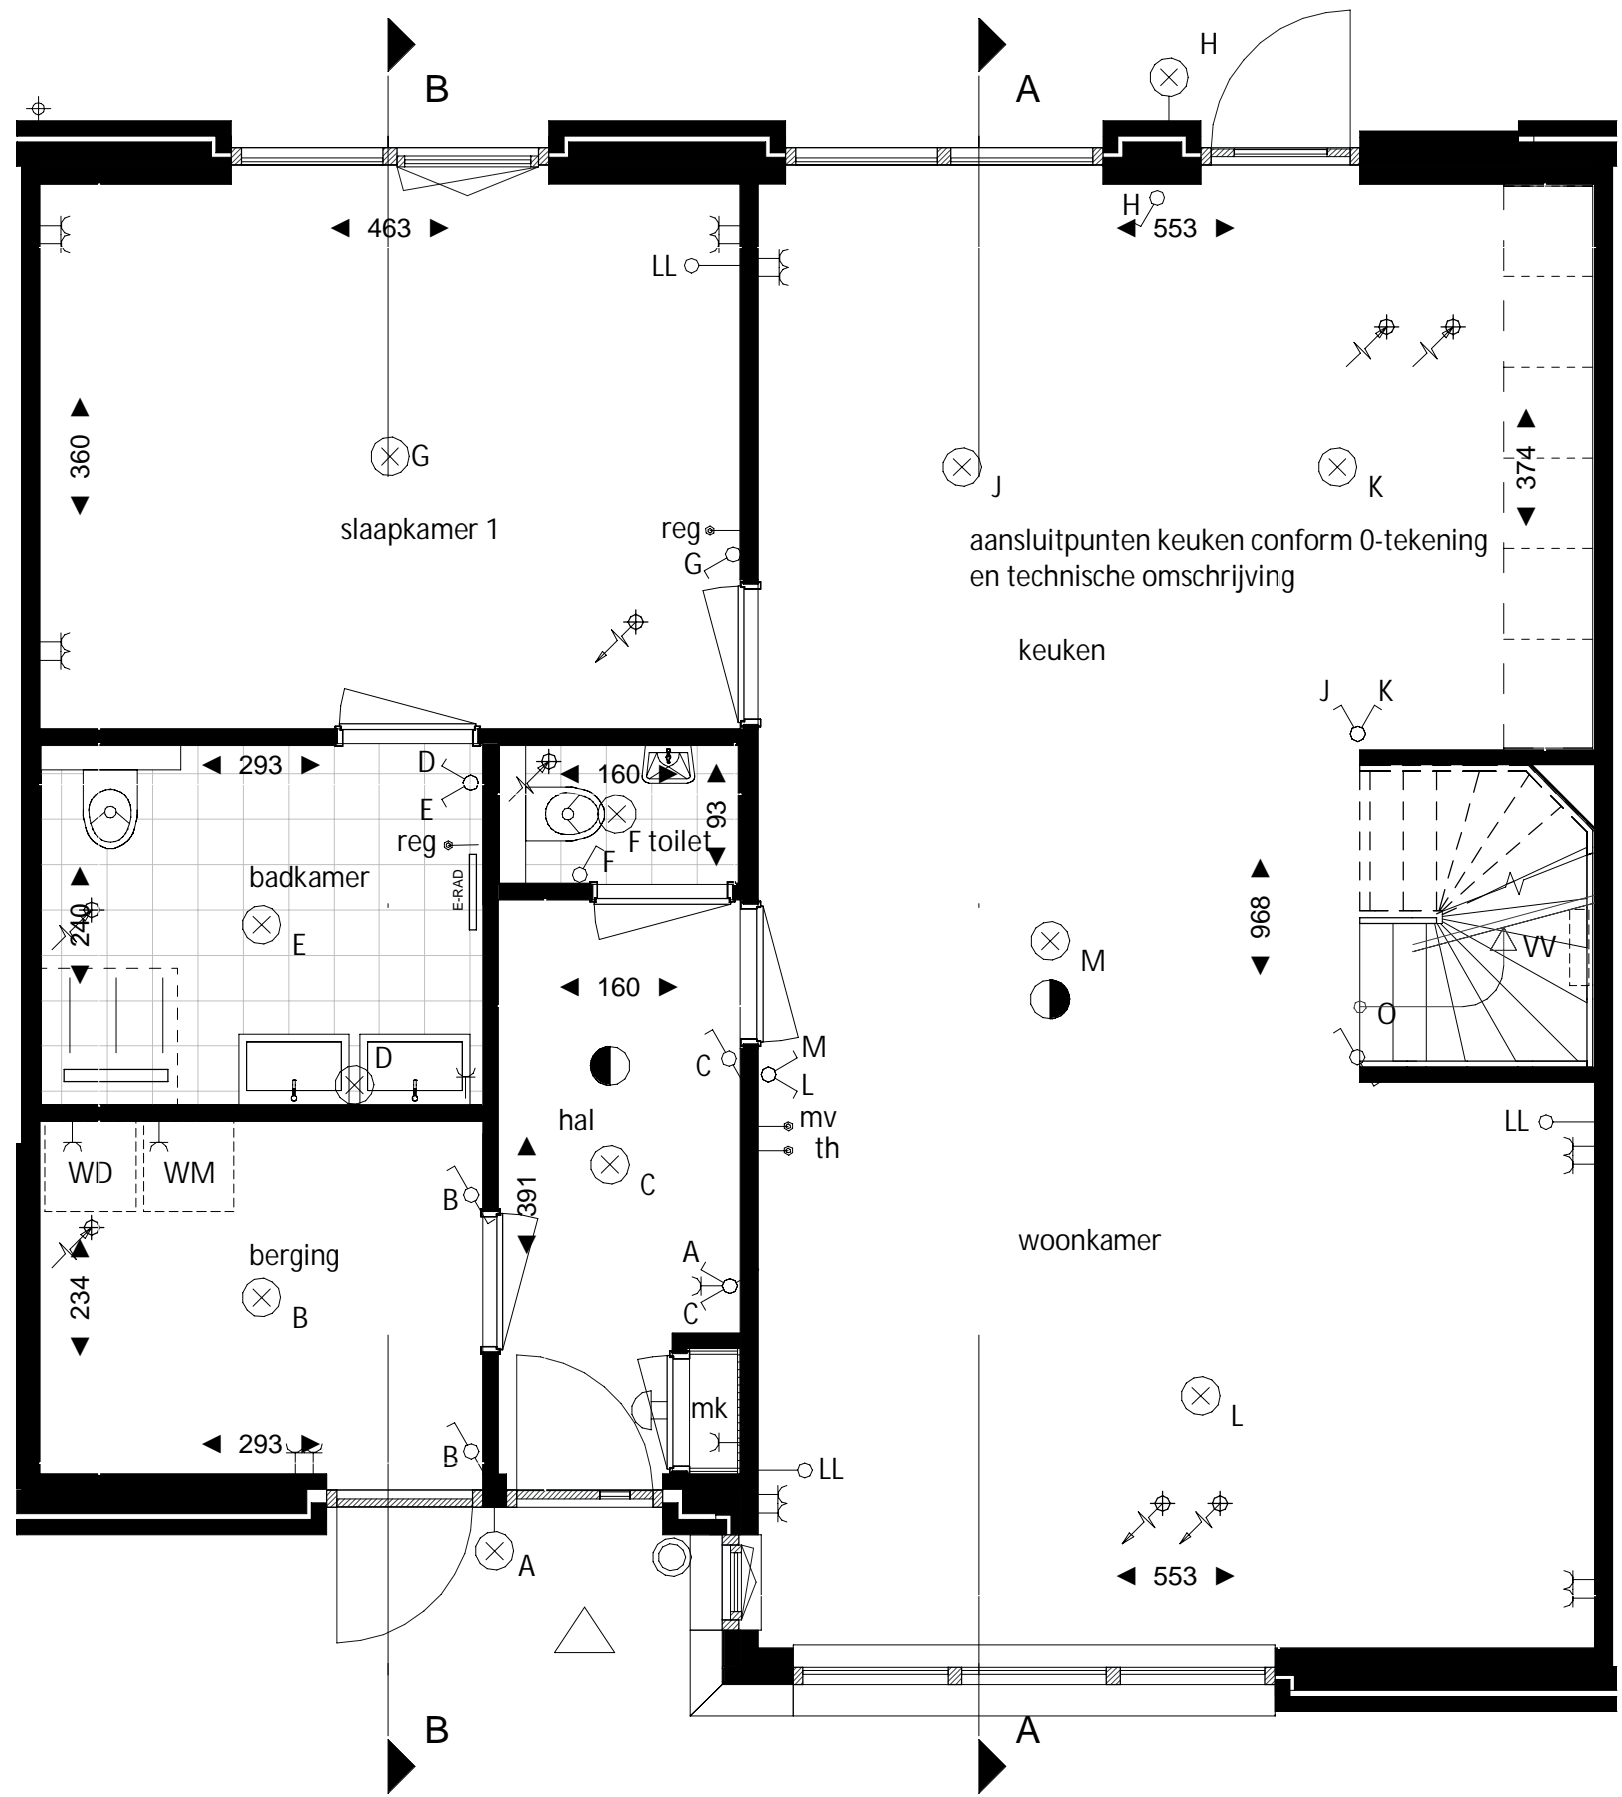

Begane grond
schaal 1 : 50

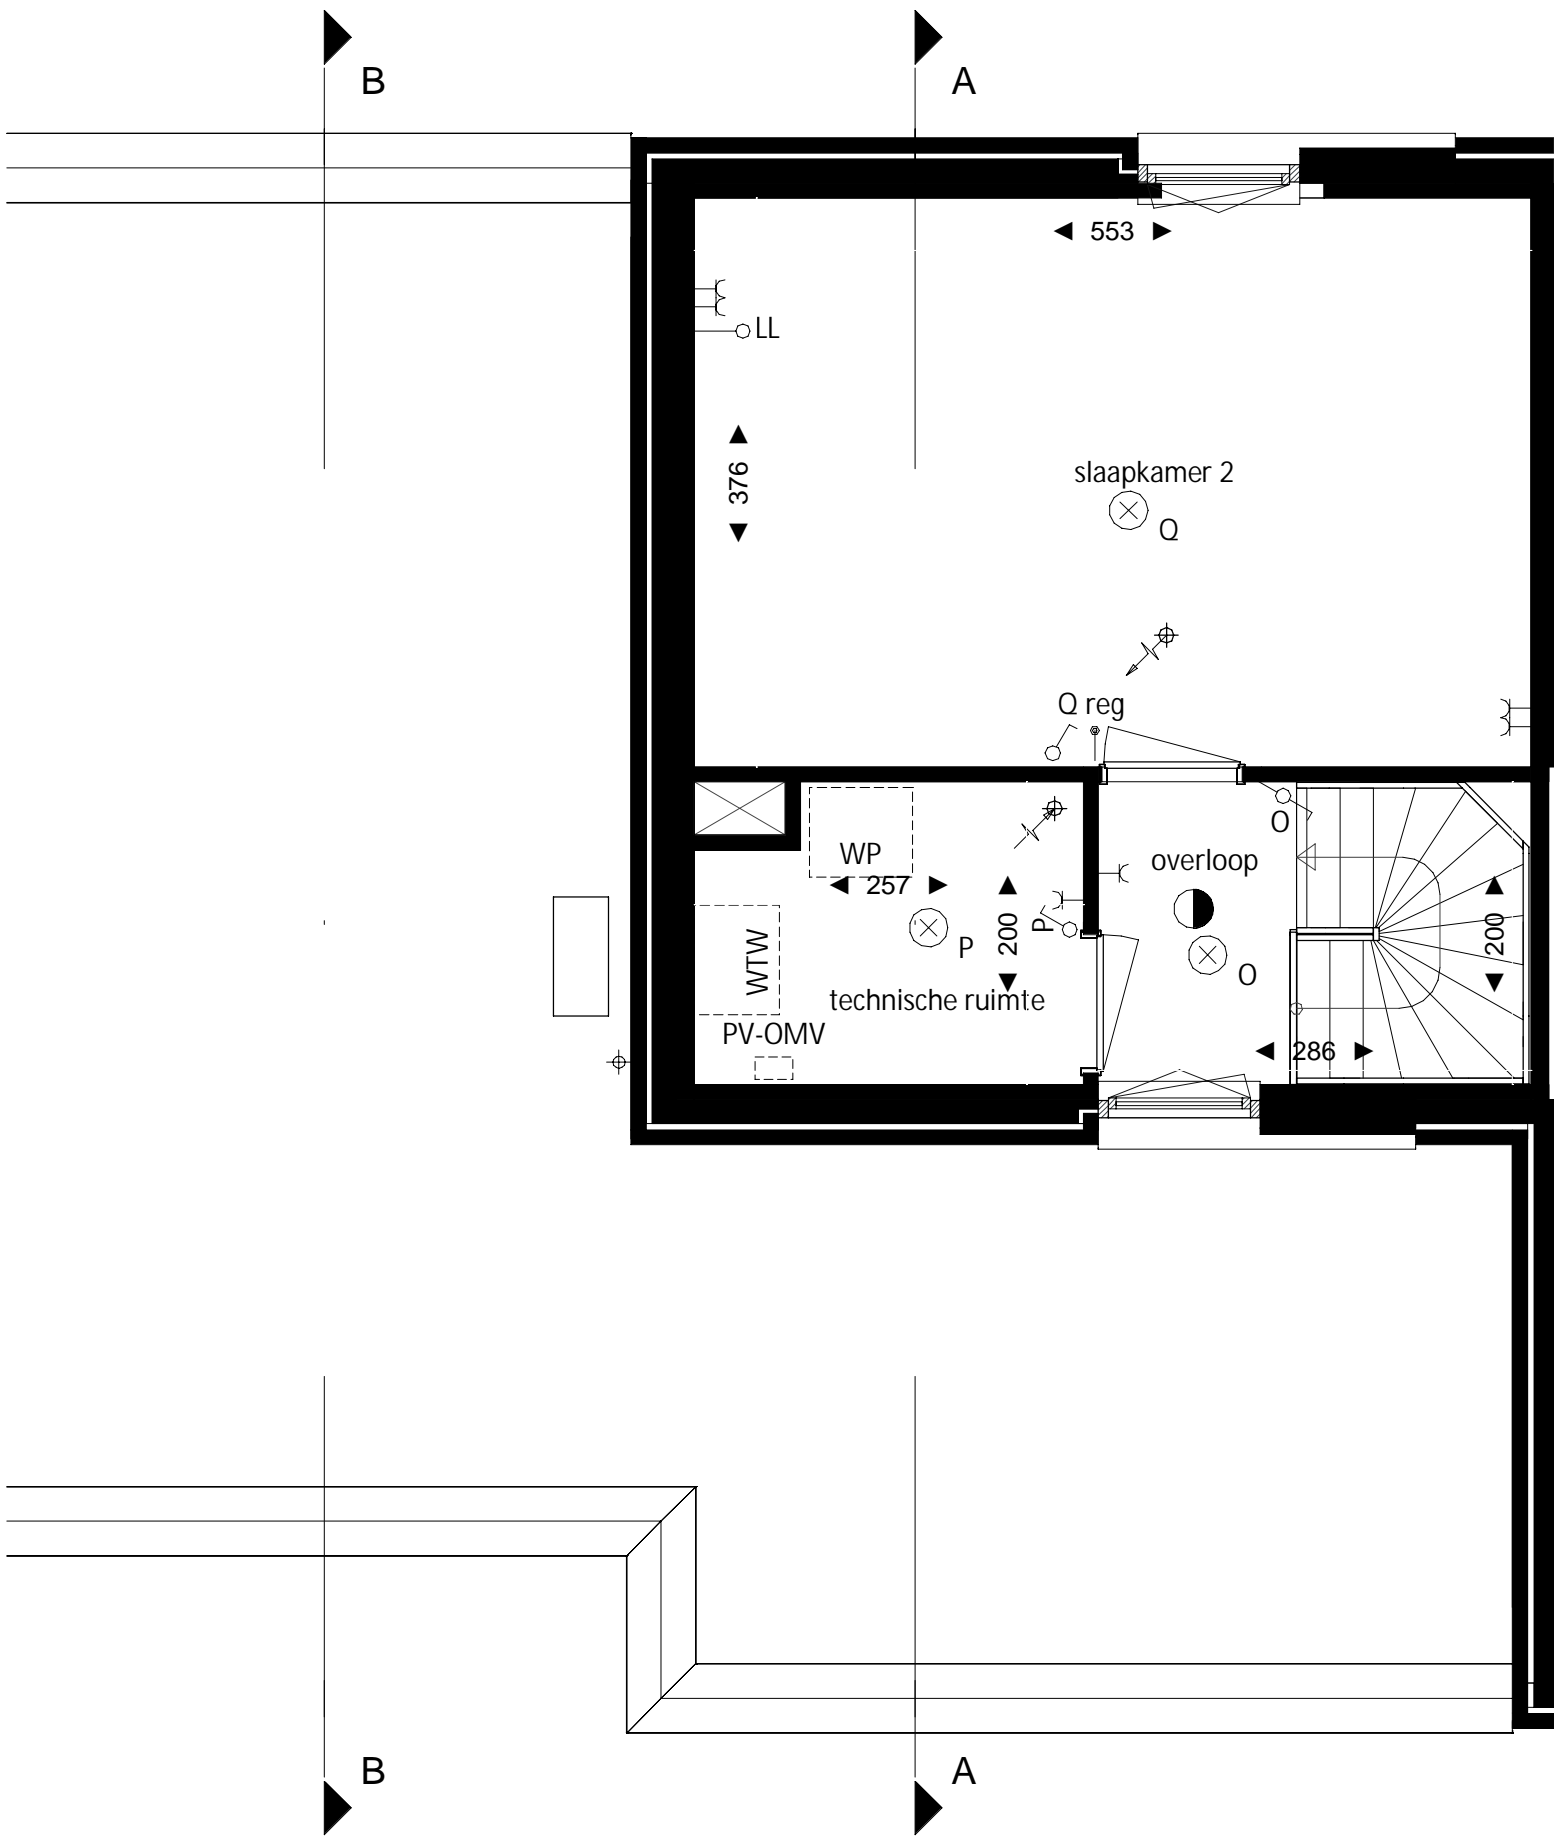

Eerste verdieping
schaal 1 : 50

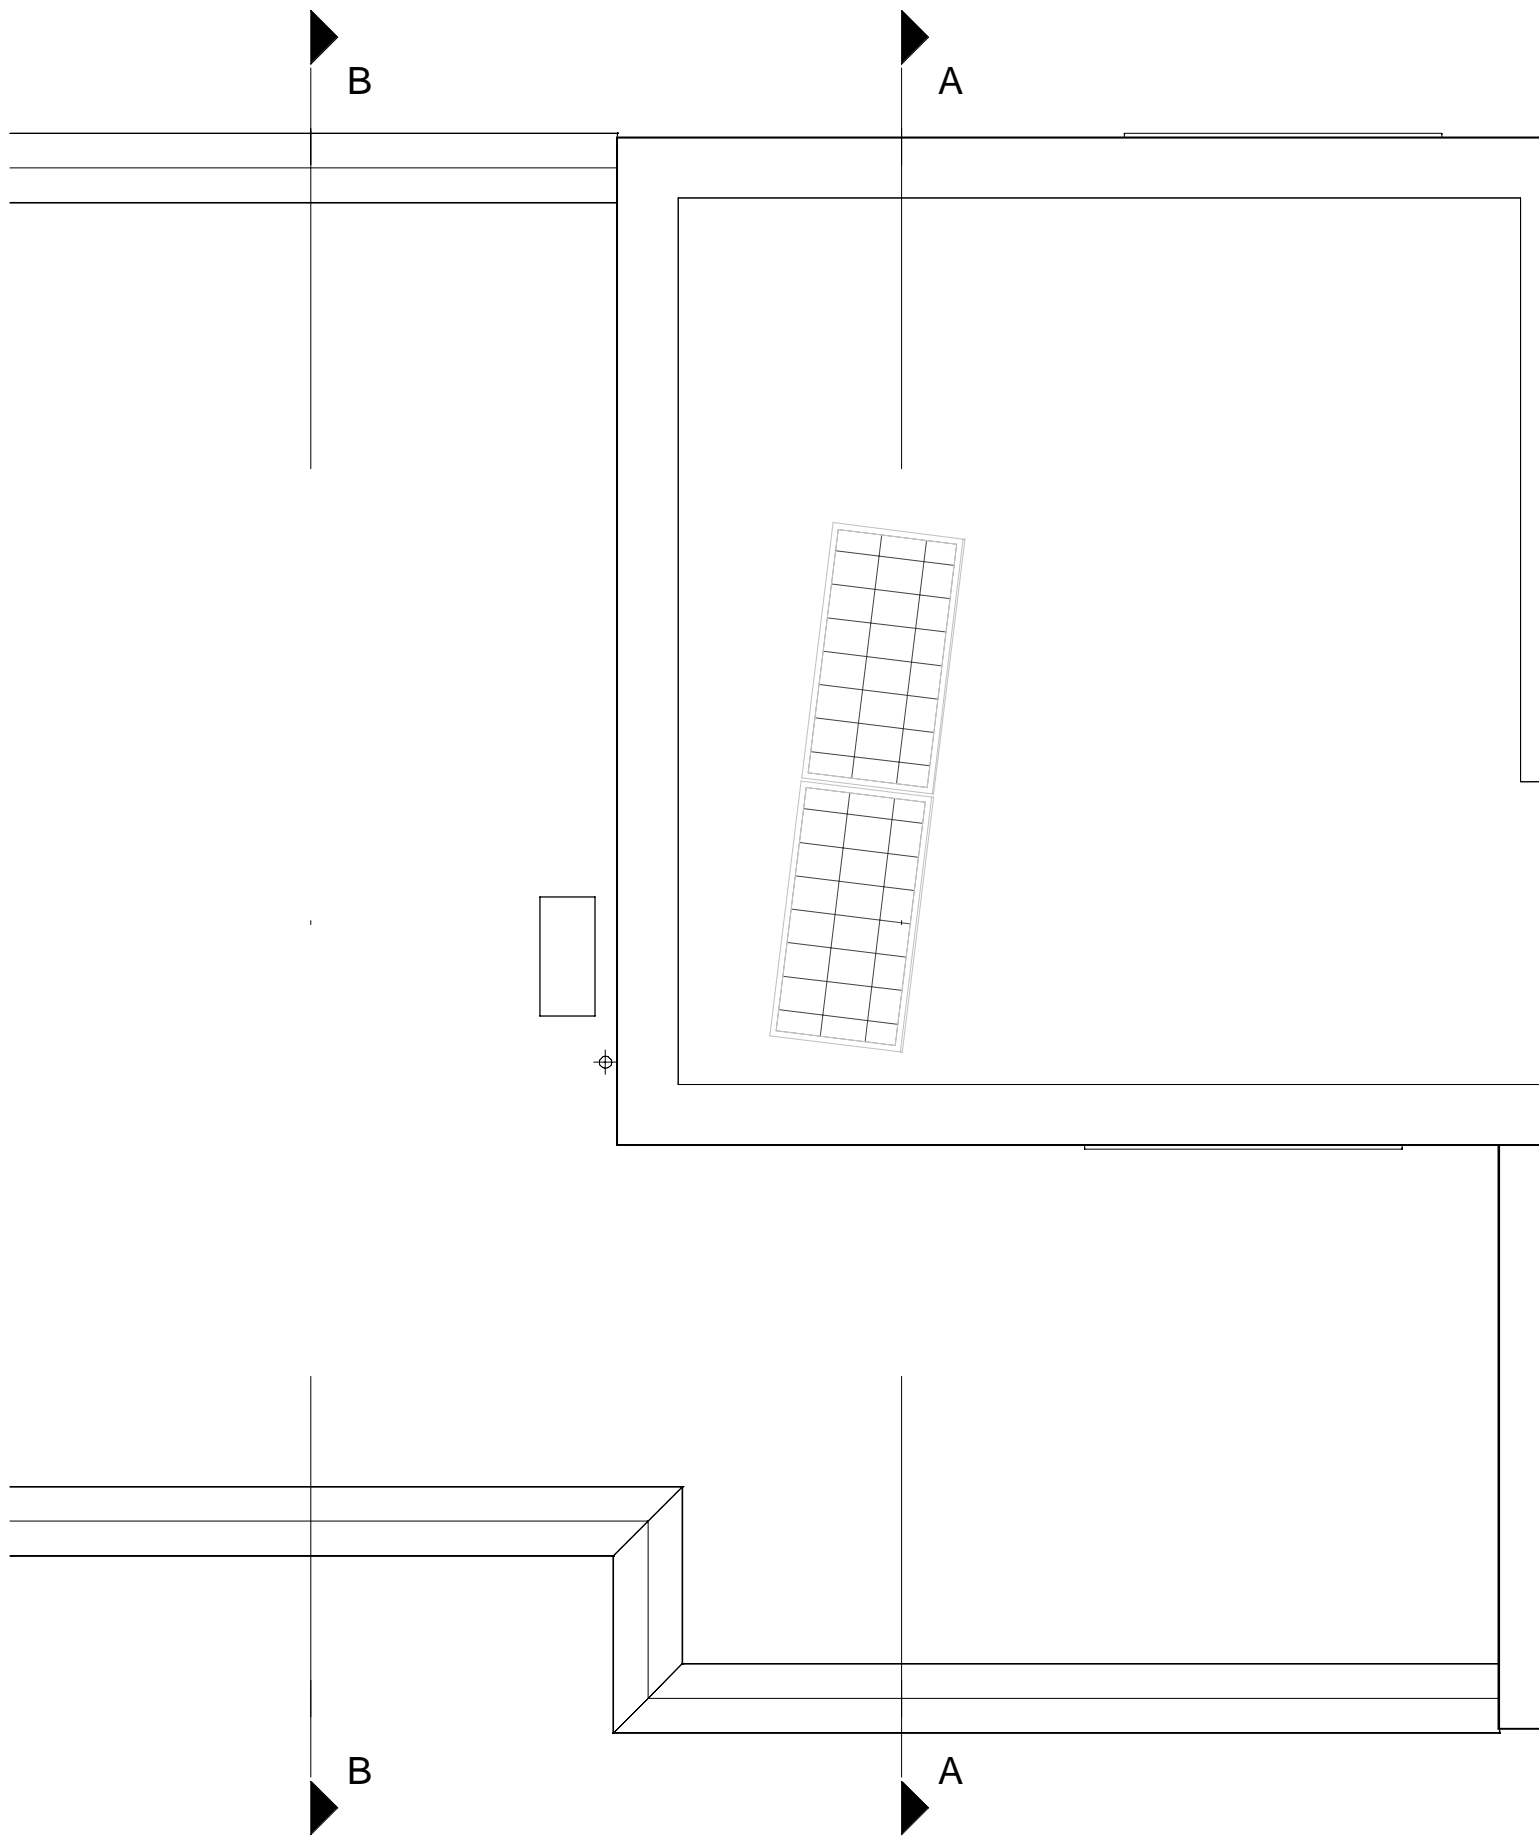

Dak
schaal 1 : 50

	entree woning
	meterkast
	rookmelder (plafondmontage)
	beldrukker
	schel
	enkele wandcontactdoos geaard
	dubbele wandcontactdoos geaard
	dubbele wandschakelaar
	enkele wandschakelaar
	wisselschakelaar
	thermostaat
	regeleenheid vloerverwarming

	loze leiding (onbedraad)
	wandlichtpunt (excl. armatuur)
	lichtpunt plafond (centraaldoos, excl. armatuur)
	opstelplaats wasmachine
	opstelplaats wasdroger
	warmtepomp
	warmte-terugwin unit
	zonnepanelen omvormer
	verdeler voor vloerverwarming
	hemelwater afvoer
	bediening mechanische ventilatie
	ventilatie toevoer en afvoer punten

JANSSEN & JONG
bouw

JANSSEN & JONG
projectontwikkeling

Let's build happiness!

Project naam
De Heerlijkheid Nederweert

Onderdeel
Verkooptekening type D

Aantal woningen en woningtype
3 woningen type D

Bouwnummers
Kavel 16, 18 en 21

Datum:
08-04-2020

Formaat:
A1

Tekening nummer
VK_106 D

© Janssen de Jong bouw